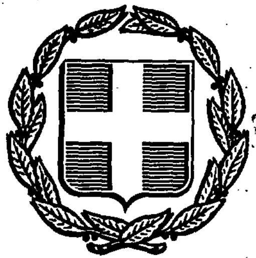


ΕΦΗΜΕΡΙΣ ΤΗΣ ΚΥΒΕΡΝΗΣΕΩΣ
ΤΗΣ ΕΛΛΗΝΙΚΗΣ ΔΗΜΟΚΡΑΤΙΑΣ

ΑΘΗΝΑ 17 ΜΑΡΤΙΟΥ 1989	ΤΕΥΧΟΣ ΤΕΤΑΡΤΟ	ΑΡΙΘΜΟΣ ΦΥΛΛΟΥ 164

Το παρόν Φ.Ε.Κ. αντικαθιστά ταυτάριθμο που κυκλοφορεί με εσφαλμένη τη δεύτερη σελίδα (αριθ. σελίδας 1762).

ΠΕΡΙΕΧΟΜΕΝΑ

ΑΠΑΛΛΟΤΡΙΩΣΕΙΣ

ΑΠΟΦΑΣΕΙΣ

Αριθ. 1032886/1511/0010

Αναγκαστική απαλλοτρίωση έκτασης της Κοινότητας Κατοχής Νομ Αιτωλοακαρνανίας για την αποκατάσταση ακτημόνων καλλιερ τών.

**ΟΙ ΥΠΟΥΡΓΟΙ
ΟΙΚΟΝΟΜΙΚΩΝ ΚΑΙ ΓΕΩΡΓΙΑΣ**

Έχοντας υπόψη:

1. Τις διατάξεις του Ν. Δ/τος 797/71 «Περί αναγκαστικών απαλ τριώσεων», σε συνδυασμό με τις διατάξεις του Β. Δ/τος 139/71 «τ της αρμοδιότητος των νομαρχών προς κήρυξιν αναγκαστικών απαλ τριώσεων».

2. Τις διατάξεις του άρθρου 125 του Αγροτικού Κώδικα, σε συνδ σμό με τις διατάξεις του από 20.8.1932 Προεδρικού Διατάγματ

3. Την 38/1988 απόφαση του Κοινοτικού Συμβουλίου Κατο που λήφθηκε κατά την αριθ. 6/1988 συνεδρίασή του.

Την κοινή απόφαση του Πρωθυπουργού και Υπουργού Γεωρ 260347/16.2.87 (ΦΕΚ 83/16.2.87 τ.Β'), σχετικά με ανάθεση μοδιοτήτων στον Υφυπουργό Γεωργίας Τσιγαρίδα, αποφασίζουμ

Κηρύσσουμε την αναγκαστική απαλλοτρίωση, για λόγους δημό ωφέλειας και ειδικότερα για την αποκατάσταση ακτημόνων καλλιε τών έκτασης συνολικού εμβαδού 331.566 M^2, που βρίσκεται στην ριοχή της Κοινότητας Κατοχής Αιτωλοακαρνανίας και φαίνετα αριθμούς τεμαχίων 580, 581 και 679 και με γαλάζιο χρώμα στο 15.11.88 ακριβές απόσπασμα κτηματολογικού διαγράμματος Γραφείου Τοπογραφικής της Νομαρχίας Αιτωλίας και Ακαρνανία στο από 10.1.89 ακριβές απόσπασμα του αντίστοιχου κτηματολο πίνακα του ίδιου Γραφείου.

Στην έκταση που απαλλοτριώνεται προβάλλει δικαιώματα κυρ τας η Κοινότητα Κατοχής Αιτωλοακαρνανίας.

Η απαλλοτρίωση κηρύσσεται υπέρ και με δαπάνη εκείνων πο αποκατασταθούν στην έκταση με αποφάσεις της Επιτροπής Απαλ ώσεων της Διεύθυνσης Γεωργίας Αιτωλοακαρνανίας, όπως προβ ται στο από 20.8.1932 Προεδρικό Διάταγμα.

Η απόφαση αυτή να δημοσιευθεί στην Εφημερίδα της Κυβερνήσ

Αθήνα, 7 Μαρτίου 1989

ΟΙ ΥΠΟΥΡΓΟΙ

ΟΙΚΟΝΟΜΙΚΩΝ	Ο ΥΦΥΠΟΥΡΓΟΣ ΓΕΩΡΓΙΑΣ
ΔΗΜ. ΤΣΟΒΟΛΑΣ	**Κ. ΤΣΙΓΑΡΙΔΑΣ**

Αριθ. 1032887/1512/0010 (2)

Αναγκαστική απαλλοτρίωση έκτασης για την ολοκλήρωση της κατασκευής του αεροδρομίου στη Νήσο Σύρο.

ΟΙ ΥΠΟΥΡΓΟΙ ΟΙΚΟΝΟΜΙΚΩΝ ΜΕΤΑΦΟΡΩΝ ΚΑΙ ΕΠΙΚΟΙΝΩΝΙΩΝ

Εχοντας υπόψη:

1. Τις διατάξεις του Ν. Δ/τος 797/71 «Περί αναγκαστικών απαλλοτριώσεων», σε συνδυσμό με τις διατάξεις του Β. Δ/τος 139/71 «περί της αρμοδιότητος των νομαρχών προς κήρυξιν αναγκαστικών τινων απαλλοτριώσεων».

2. Τις διατάξεις του Νόμου Γ.Σ.Ι.ΣΤ/1907 «περί αναγκαστικής απαλλοτριώσεως αγροτικών ή αστικών ακινήτων κ.λπ.», σε συνδυασμό με τις διατάξεις του άρθρου 56 του Ν. 5017/1931 «περί Πολιτικής Αεροπορίας» του από 11.2.1952 Βασ. Διατάγματος και του Ν.Δ. 714/1970.

3. Την από 18.11.1988 Τεχνική έκθεση της Διεύθυνσης Τεχνικών Υπηρεσιών Νομαρχίας Κυκλάδων για την ανάγκη απαλλοτρίωσης της έκτασης αυτής για το σκοπό τον οποίο προορίζεται, αποφασίζουμε:

Κηρύσσουμε την αναγκαστική απαλλοτρίωση, για λόγους δημόσιας ωφέλειας και ειδικότερα για την ολοκλήρωση της κατασκευής του αεροδρομίου στη Νήσο Σύρο, έκτασης συνολικού εμβαδού 45.160 M^2 που φαίνεται στο με κλίμακα 1:1000 αριθ. 1/14.10.88 κτηματολογικό διάγραμμα που έχει συντάξει η Πολιτικός Μηχανικός Μιλένα Κόντου και στον αντίστοιχο από 14.10.88 κτημοτολογικό πίνακα της ίδιας μηχανικού θεωρημένα από τον Προϊστάμενο Δ.Τ.Υ.Ν. Κυκλάδων Δ. Τουλακίδη στις 21.11.88.

Στην έκταση που απαλλοτριώνεται προβάλλουν δικαιώματα κυριότητας οι: 1) Μαραγκός Γεώργιος του Αντωνίου 2) Μαραγκός Πέτρος του Μάρκου κ.λπ.

Η απαλλοτρίωση κηρύσσεται υπέρ του Δημοσίου και με δαπάνη του η οποία θα αντιμετωπιστεί από τις πιστώσεις για έργα Δημοσίων Επενδύσεων αρμοδιότητας του Υπουργείου Περιβάλλοντος, Χωροταξίας και Δημοσίων Έργων (αριθ. έργου 8777008 της ΣΑΕ 077/2).

Η απόφαση αυτή να δημοσιευθεί στην Εφημερίδα της Κυβερνήσεως.

Αθήνα, 7 Μαρτίου 1989

ΟΙ ΥΠΟΥΡΓΟΙ

ΟΙΚΟΝΟΜΙΚΩΝ	ΜΕΤΑΦΟΡΩΝ ΚΑΙ ΕΠΙΚΟΙΝΩΝΙΩΝ
ΔΗΜ. ΤΣΟΒΟΛΑΣ	ΓΙΑΝΝΗΣ ΧΑΡΑΛΑΜΠΟΥΣ

Αριθ. 1021059/935/0010 (3)

Αναγκαστική απαλλοτρίωση ακινήτων στη Λισό Χανίων για αρχαιολογικούς σκοπούς.

ΟΙ ΥΠΟΥΡΓΟΙ ΟΙΚΟΝΟΜΙΚΩΝ ΚΑΙ ΠΟΛΙΤΙΣΜΟΥ

Εχοντας υπόψη:

1. Τις διατάξεις του Ν. Δ/τος 797/71 «Περί αναγκαστικών απαλλοτριώσεων», σε συνδυσμό με τις διατάξεις του Β. Δ/τος 139/71 «περί της αρμοδιότητος των νομαρχών προς κήρυξιν αναγκαστικών τινων απαλλοτριώσεων».

2. Τις διατάξεις του άρθρου 1 του Νόμου Β Ρ Ξ Ζ «περί αναγκαστικής απαλλοτριώσεως ακινήτων προς συντήρησιν ή ανεύρεσιν αρχαιοτήτων».

3. Το από 10.12.1986 απόσπασμα πρακτικού από τη συνεδρίαση του Αρχαιολογικού Συμβουλίου με αριθ. 39/18.11.86, αποφασίζουμε:

Κηρύσσουμε την αναγκαστική απαλλοτρίωση ακινήτων, για λόγους δημόσιας ωφέλειας και ειδικότερα για τη συντήρηση και ανάδειξη του αρχαιολογικού χώρου της Λισού Σελίνου Νομού Χανίων, έκτασης συνολικού εμβαδού 27.577 M^2 που φαίνεται με κλίμακα 1:500 και με αριθμούς ιδιοκτησιών 2, 4, 6, 9, 10, 11, 12, 13, 14, 15, 44, 45, 46, 48 και 49 στο α/α 1544/23.9.82 κτηματολογικό διάγραμμα του Ν. Φάχου και στον αντίστοιχο από Σεπτέμβριο 1982 κτημοτολογικό πίνακα, τα οποία έχουν θεωρηθεί στις 9.2.1987 από τον Προϊστάμενο Αποτυπώσεων και Συντηρήσεως Κτιρίων του ΤΑΠΑ Μ. Γιαννουλάκη.

Στην έκταση που απαλλοτριώνεται προβάλλουν δικαιώματα κυριότητας οι: α) Κουμακάκης Ιάκωβος, β) Λουγιάκης Αντώνιος κ.λπ.

Η απαλλοτρίωση κηρύσσεται υπέρ του Δημοσίου και με δαπάνη του Ταμείου Αρχαιολογικών Πόρων και Απαλλοτριώσεων.

Η απόφαση αυτή να δημοσιευθεί στην Εφημερίδα της Κυβερνήσεως.

Αθήνα, 8 Μαρτίου 1989

ΟΙ ΥΠΟΥΡΓΟΙ

ΟΙΚΟΝΟΜΙΚΩΝ	ΠΟΛΙΤΙΣΜΟΥ
ΔΗΜ. ΤΣΟΒΟΛΑΣ	ΜΕΛΙΝΑ ΜΕΡΚΟΥΡΗ

Αριθ. 10180353/832/0010 (4)

Αναγκαστική απαλλοτρίωση ακινήτων για τη διαπλάτυνση και βελτίωση της Εθνικής οδού 57 Δράμας - Κ. Νευροκοπίου στη ΧΘ 4+000 – 17–800 του ισόπεδου κόμβου Προσωτσάνης–Μαρά στη ΧΘ 16+436,34.

ΟΙ ΥΠΟΥΡΓΟΙ ΟΙΚΟΝΟΜΙΚΩΝ ΚΑΙ ΠΕΡΙΒΑΛΛΟΝΤΟΣ, ΧΩΡΟΤΑΞΙΑΣ ΚΑΙ ΔΗΜ. ΕΡΓΩΝΙΚΩΝ

Εχοντας υπόψη:

1. Τις διατάξεις του Ν. Δ/τος 797/71 «Περί αναγκαστικών απαλλοτριώσεων», σε συνδυσμό με τις διατάξεις του Β. Δ/τος 139/71 «περί της αρμοδιότητος των Νομαρχών προς κήρυξιν αναγκαστικών τινων απαλλοτριώσεων».

2. Τις διατάξεις του άρθρου 23 του από 25 Νομεβρίου 1929 Διατάγματος «περί κωδικοποιήσεως των περί κατασκευής και συντηρήσεως οδών κειμένων διατάξεων».

3. Τις διατάξεις του άρθρου 1 του Ν. 653/1977 «περί υποχρεώσεως των παροδίων ιδιοκτητών δια την διάνοιξιν Εθνικών οδών κ.λπ.», όπως συμπληρώθηκαν με τις παρ. 9 και 10 του άρθρου 62 του Ν. 947/1979 και την παρ. 4 του άρθρου 9 του Ν. 960/1979, για την εκτέλεση των οποίων εκδόθηκε το Π.Δ. 929/1979.

4. Την ΔΙγ/β/0/13/77/7.10.1988 απόφαση του Υπουργού Δημοσίων Έργων «περί εφαρμογής άρθρου 1 του Ν. 653/1977 «περί υποχρεώσεως των παροδίων ιδιοκτητών για την διάνοιξιν Εθνικών οδών», αποφασίζουμε:

Κηρύσσουμε την αναγκαστική απαλλοτρίωση, για λόγους δημόσιας ωφέλειας και ειδικότερα για τη διαπλάτυνση και βελτίωση της Εθνικής οδού 57 Δράμας – Κ. Νευροκοπίου στη ΧΘ 4+000–17 + 800 του ισόπεδου κόμβου Προσωτσάνης-Μαρά στη ΧΘ 16+436,34 έκτασης συνολικού εμβαδού 17.616 μ^2, που βρίσκεται στην περιοχή του Νομού Δράμας και φαίνεται στο με κλίμακα 1:500 κτηματολογικό διάγραμμα του Υπουργείου Ππεριβάλλοντος Χωροταξίας και Δημ. Έργων - Γεν. Γραμμ. Δημ. Έργων – 24 ΔΕΚΕ το 14η ΠΥΔΕ και στον αντίστοιχο κτηματολογικό πίνακα, τα οποία συντάχθηκαν από τον Τοπογράφο-Μηχανικό Χρ. Μπόγια και θεωρήθηκαν από τον Προϊστάμενο της 2ης ΔΕΚΕ - τ. 14ης ΠΥΔΕ της περιφέρειας Κεντρικής μακεδονίας Ζαχ. Ζαχαριάδη στις 25.8.1988.

Στην έκταση που απαλλοτριώνεται προβάλλουν δικαιώματα κυριότητας οι: 1) Καλαϊτζής Κυριάκος, 2) Κούνιος Αθανάσιος κ.λπ.

Η απαλλοτρίωση κηρύσσεται υπέρ του Δημοσίου και με δαπάνη: α) του Δημοσίου που θα αντιμετωπιστεί από τις πιστώσεις για έργα Δημοσίων Επενδύσεων αρμοδιότητας Υπουργείου περιβάλλοντος, Χωροταξίας και Δημοσίων Έργων (ΣΑΕ 071/88 αριθ. έργου 8371045 ΔΕ) και β) των παρόδιων ιδιοκτητών που ωφελούνται, με τις προϋποθέσεις του νόμου.

Η απόφαση αυτή να δημοσιευθεί στην Εφημερίδα της Κυβερνήσεως.

Αθήνα, 15 Φεβρουαρίου 1989

ΟΙ ΥΠΟΥΡΓΟΙ

ΟΙΚΟΝΟΜΙΚΩΝ	ΠΕΡΙΒΑΛΛΟΝΤΟΣ, ΧΩΡ. & ΔΗΜ. ΕΡΓΩΝ
ΔΗΜ. ΤΣΟΒΟΛΑΣ	ΒΑΣ. ΚΕΔΙΚΟΓΛΟΥ

ΑΝΑΚΟΙΝΩΣΕΙΣ

Αριθ. 3427 (5)

Ειδοποίηση της γενομένης παρακαταθέσεως αποζημιώσεως απαλλοτριωθείσης εκτάσεως μετά των επικειμένων εις αυτή δένδρων, κτισμάτων, περιφράξεως κ.λπ. λόγω ρυμοτομίας επί των οδών Νερατζιωτίσσης και Επταλόφου του Δήμου Αμαρουσίου.

Ο ΔΗΜΑΡΧΟΣ ΑΜΑΡΟΥΣΙΟΥ

Ειδοποιεί ότι σύμφωνα με την 147/80 πράξη του Γραφείου Πολεοδομίας διαμερίσματος Ανατολικής Αττικής περί «τακτοποιήσεως προσκυρώσεως και αναλογισμού αποζημιώσεως λόγω ρυμοτομίας» ιδιο-

κτησίας Αφών Σαλούστρου στο Μαρούσι στην οδό Πριγκηπονήσων Ο.Τ. 474 όπως αυτή επικυρώθηκε με την 24729/2294/82 απόφαση της Νομαρχίας Ανατολικής Αττικής που τροποποιήθηκε με την 13/1987 πράξη τακτοποιήσεως, προσκυρώσεως και αναλογισμού αποζημιώσεως του Γραφείου Πολεοδομίας του Δήμου Αμαρουσίου που επικυρώθηκε με την Τ.Υ. 1639/88 όμοια, κατά την οποία ο Δήμος Αμαρουσίου υποχρεούται να αποζημιώσει τον Βασίλειο Διάμεση για έκταση 284 τετρ. μέτρων μετά των επικειμένων σε αυτή δένδρων, κτισμάτων, περιφράξεως κ.λπ. με τιμές που προσδιορίστηκαν από την Ειδική Επιτροπή του άρθρου 15 του Ν.Δ. 797/1971 και καθωρίστηκαν με την 221/87 πράξη του Δημοτικού Συμβουλίου που εγκρίθηκε με την Δ.Ε. 31091/87 όμοια της Νομαρχίας Ανατολ. Αττικής συνολικού ποσού 4.003.860 δραχμών.

Ο Δήμος Αμαρουσίου με σκοπό την εκτέλεση της απαλλοτριώσεως αυτής προέβη σε παρακατάθεση στο Ταμείο Παρακαταθηκών και Δανείων ποσού δρχ. τεσσάρων εκατομμυρίων τριών χιλιάδων οχτακοσίων εξήντα (4.003.860) για το οποίο εκδόθηκε το με αριθ. 914927/15.4.88 γραμμάτιο συστάσεως παρακαταθήκης υπέρ εικαζομένων δικαιούχων που θα αναγνωριστούν δικαστικών.

Η ανακοίνωση αυτή θα δημοσιευτεί στην Εφημερίδα Κυβερνήσεως.

Μαρούσι, 14 Μαρτίου 1989

Ο Δήμαρχος

ΧΡ. ΒΛΑΧΟΣ

Αριθ. 3428/1074 (6)

Ειδοποίηση της γενομένης παρακαταθέσεως αποζημιώσεως απαλλοτριωθείσης εκτάσεως μετά ενός μανδροτοίχου και μίας σιδερένιας δίφυλλης πόρτας λόγω ρυμοτομίας επί των οδών Πάτμου και Νίκης στην περιοχή Ν. Φιλοθέης (Ο.Τ. 106) του Δήμου Αμαρουσίου.

Ο ΔΗΜΑΡΧΟΣ ΑΜΑΡΟΥΣΙΟΥ

Ειδοποιεί ότι σύμφωνα με την 1/85 πράξη του Γραφείου Πολεοδομίας Δήμου Αμαρουσίου Αττικής περί «τακτοποιήσεως προσκυρώσεως και αναλογισμού αποζημιώσεως λόγω ρυμοτομίας» ιδιοκτησίας της «Κεραμουργικής Εταίρειας ΚΡΙΤΩΝ ΔΗΛΑΒΕΡΗΣ Α.Ε.» στο Μαρούσι επί των οδών Πάτμου & Νίκης στην περιοχή «Ν. Φιλοθέη» Ο.Τ. 106 όπως αυτή επικυρώθηκε με την Τ.Υ. 689/22.5.85 απόφαση της Νομαρχίας Ανατολικής Αττικής, κατά την οποία ο Δήμος Αμαρουσίου υποχρεούται να αποζημιώσει την ιδιοκτησία «ΚΡΙΤΩΝ ΔΗΛΑΒΕΡΗΣ Α.Ε.» λόγω ρυμοτομίας για έκταση 662,50μετρ. τετρ. μετά ενός μαντροτοίχου 98 μετρ. και μίας σιδερένιας πόρτας με τιμές που καθορίσθηκαν προσωρινά με την 1188/1986 απόφαση του Μονομελούς Πρωτοδικείου Αθηνών και καθωρίστηκαν οριστικά με την 238/1987 πράξη του Δημοτικού Συμβουλίου που εγκρίθηκε με την Δ.Ε. 35064 όμοια της Νομαρχίας Ανατολ. Αττικής συνολικού ποσού 9.476.400 δραχμών.

Ο Δήμος Αμαρουσίου με σκοπό την συντέλεση της απαλλοτριώσεως αυτής προέβη σε παρακατάθεση στο Ταμείο Παρακαταθηκών και Δανείων ποσού δρχ. (9.476.400) εννέα εκατομμυρίων τετρακοσίων εβδομήντα έξι χιλιάδων τετρακοσίων για το οποίο εκδόθηκε το με αρ. 917325/2.5.88 γραμμάτιο συστάσεως παρακαταθήκης υπέρ εικαζομένων δικαιούχων που θα αναγνωριστούν δικαστικώς.

Η ανακοίνωση αυτή θα δημοσιευτεί στην Εφημερίδα Κυβερνήσεως.

Μαρούσι, 15 Μαρτίου 1989

Ο Δήμαρχος

ΧΡ. ΒΛΑΧΟΣ

ΠΟΛΕΟΔΟΜΙΑ

ΔΙΑΤΑΓΜΑΤΑ

(7)

Έγκριση μεταφοράς συντελεστή δόμησης ρυμοτομουμένου ακινήτου που βρίσκεται εντός του εγκεκριμένου σχεδίου του Δήμου Χαλανδρίου (Ν. Αττικής).

Ο ΠΡΟΕΔΡΟΣ ΤΗΣ ΕΛΛΗΝΙΚΗΣ ΔΗΜΟΚΡΑΤΙΑΣ

Έχοντας υπόψη:

1. Τις διατάξεις του Ν. 880/1979 «περί καθορισμού ανωτάτου ορίου συντελεστού δομήσεως κ.λπ.» (ΦΕΚ 58/Α') και ειδικότερα το άρθρο 2.

2. Τις διατάξεις του Π.Δ. 470/1979 «περί μετασχηματισμού των συντελεστών δομήσεων εις εμβαδά κατά την εφαρμογή του Ν. 880/1979» (ΦΕΚ 138/Α'), όπως τροποποιήθηκε με το από 19.6.1987 Π.Δ. (ΦΕΚ 592/Δ').

3. Τις διατάξεις του Π.Δ. 510/1979 «περί ρυθμίσεως θεμάτων μεταφοράς συντελεστού δομήσεως κατά το Ν. 880/1979» (ΦΕΚ 154/Α'), όπως τροποποιήθηκε με το αριθ. 367/1987 Π.Δ. (ΦΕΚ 163/Α').

4. Τις διατάξεις του Ν. 1032/1980 «περί συστάσεως Υπουργείου Χωροταξίας, Οικισμού και Περιβάλλοντος» (ΦΕΚ 57/Α') και ειδικότερα τα άρθρα 2, 3 και 7.

5. Τις διατάξεις του Ν. 1558/1985 «Κυβέρνηση και Κυβερνητικά Όργανα» (ΦΕΚ 137/Α') και ειδικότερα το άρθρο 23 παράγρ. 1.

6. Την αριθ. Υ.1291/1987 απόφαση του Πρωθυπουργού «Σύσταση θέσης Αναπληρωτή Υπουργού στα Υπουργεία Εξωτερικών, Εθνικής Άμυνας, Περιβάλλοντος, Χωροταξίας και Δημοσίων Έργων, Μεταφορών και Επικοινωνιών και Υφυπουργού στο Υπουργείο Εθνικής Οικονομίας» (ΦΕΚ 526/Β').

7. Την αριθ. Υ.1436/1987 απόφαση του Πρωθυπουργού «καθορισμός αρμοδιοτήτων του Αναπληρωτή Υπουργού Περιβάλλοντος, Χωροταξίας και Δημοσίων Έργων Μανόλη Παπαστεφανάκι» (ΦΕΚ 549/Β').

8. Την αριθ. 2749/1987 πράξη συναίνεσης της Άννας χήρας Γεωργίου Χατζή, αποκλειστικής κυρίας του παρακάτω περιγραφόμενου ακινήτου.

9. Την αριθ. 68480/12010/30.9.1988 απόφαση του Αναπλη ρωτή Υπουργού Περιβάλλοντος, Χωροταξίας και Δημοσίων Έργω για προέγκριση της σχετικής τεχνικής μελέτης.

10. Την αριθ. 95/1987 γνωμοδότηση του Κεντρικού Συμβουλίο Χωροταξίας, Οικισμού και Περιβάλλοντος με πρόταση του Αναπλη ρωτή Υπουργού Περιβάλλοντος, Χωροταξίας και Δημοσίων Έργω αποφασίζουμε:

Άρθρο 1

1. Εγκρίνεται η μεταφορά συντελεστή δόμησης του ρυμοτομουμένο ακινήτου (βαρυνομένου) που βρίσκεται στη θέση «Ρευματικά» (Ρεύμ και επί της οδού Ηρώδου Αττικού του Δήμου Χαλανδρίου (Αττικής), κ του οποίου την αποκλειστική κυριότητα έχει η παραπάνω αιτούσα μεταφορά του συντελεστή δόμησης Άννα Γ. Χατζή, όπως το βαρυν μενο ακίνητο φαίνεται με στοιχεία Ι, Θ, Η, Γ, Ζ, Ι στο σχετικό πρωτ τυπο διάγραμμα σε κλίμακα 1:200, που θεωρήθηκε από τον Προϊστ μενο της Διεύθυνσης Τοπογραφικών Εφαρμογών με την αριθ. 8840 1988 πράξη του και που συνοπτικό του αντίτυπο δημοσιεύεται με παρόν διάταγμα.

2. Τα ειδικότερα στοιχεία του βαρυνομένου ακινήτου και της μεταφ ράς του συντελεστή δόμησης είναι τα εξής:

α) Εμβαδόν οικοπέδου: 829,00 μ^2.

β) Ποσοστό κάλυψης: 40%.

γ) Συντελεστής δόμησης της περιοχής βάσει του οποίου πραγμα ποιείται η μεταφορά: 1.

δ) Δομήσιμες επιφάνειες που αντιστοιχούν σ' αυτό εί $829{,}00 \times 1 = 829{,}00\ \mu^2$ ($331{,}60\ \mu^2$ ισογείου και $497{,}4\ \mu^2$ ορόφου).

Άρθρο 2

Εγκρίνεται η χορήγηση τίτλου μεταφοράς συντελεστή δόμησης όνομα της Άννας χήρας Γεωργίου Χατζή για εμβαδόν 829,00 ($331{,}60\ \mu^2$ από ισόγειο και $497{,}4\ \mu^2$ από όροφο).

Άρθρο 3

Η ισχύς του παρόντος διατάγματος αρχίζει από τη δημοσίευσή στην Εφημερίδα της Κυβερνήσεως.

Στον Αναπληρωτή Υπουργό Περιβάλλοντος, Χωροταξίας και Δη σίων Έργων αναθέτουμε τη δημοσίευση και εκτέλεση του παρόντος τάγματος.

Αθήνα, 19 Ιανουαρίου 1989

Ο ΠΡΟΕΔΡΟΣ ΤΗΣ ΔΗΜΟΚΡΑΤΙΑΣ

ΧΡΗΣΤΟΣ ΑΝΤ. ΣΑΡΤΖΕΤΑΚΗΣ

Ο ΑΝΑΠΛΗΡΩΤΗΣ ΥΠΟΥΡΓΟΣ

ΠΕΡΙΒΑΛΛΟΝΤΟΣ, ΧΩΡΟΤΑΞΙΑΣ ΚΑΙ ΔΗΜΟΣΙΩΝ ΕΡΓΩΝ

ΜΑΝΟΛΗΣ ΠΑΠΑΣΤΕΦΑΝΑΚΙΣ

Ο.Τ. 151

οδος ΗΡΩΔΟΥ ΑΤΤΙΚΟΥ

ΟΙΚΙΑ ΒΟΥΡΝΑΖΟΥ

Ιδιοκτήτης άγνωστος

Θ

26.80

15.90

40.00

Ζ

ΑΝΝΑ ΧΑΤΖΗ

Η


37.50

18.00

ρέμα Χαλανδρίου

Κληρονόμοι Α. Σαρρή
Αντ. Παναγιώτης Α. Σαρρής
Ακαδημίας 38 10672 Αθήνα

20.00

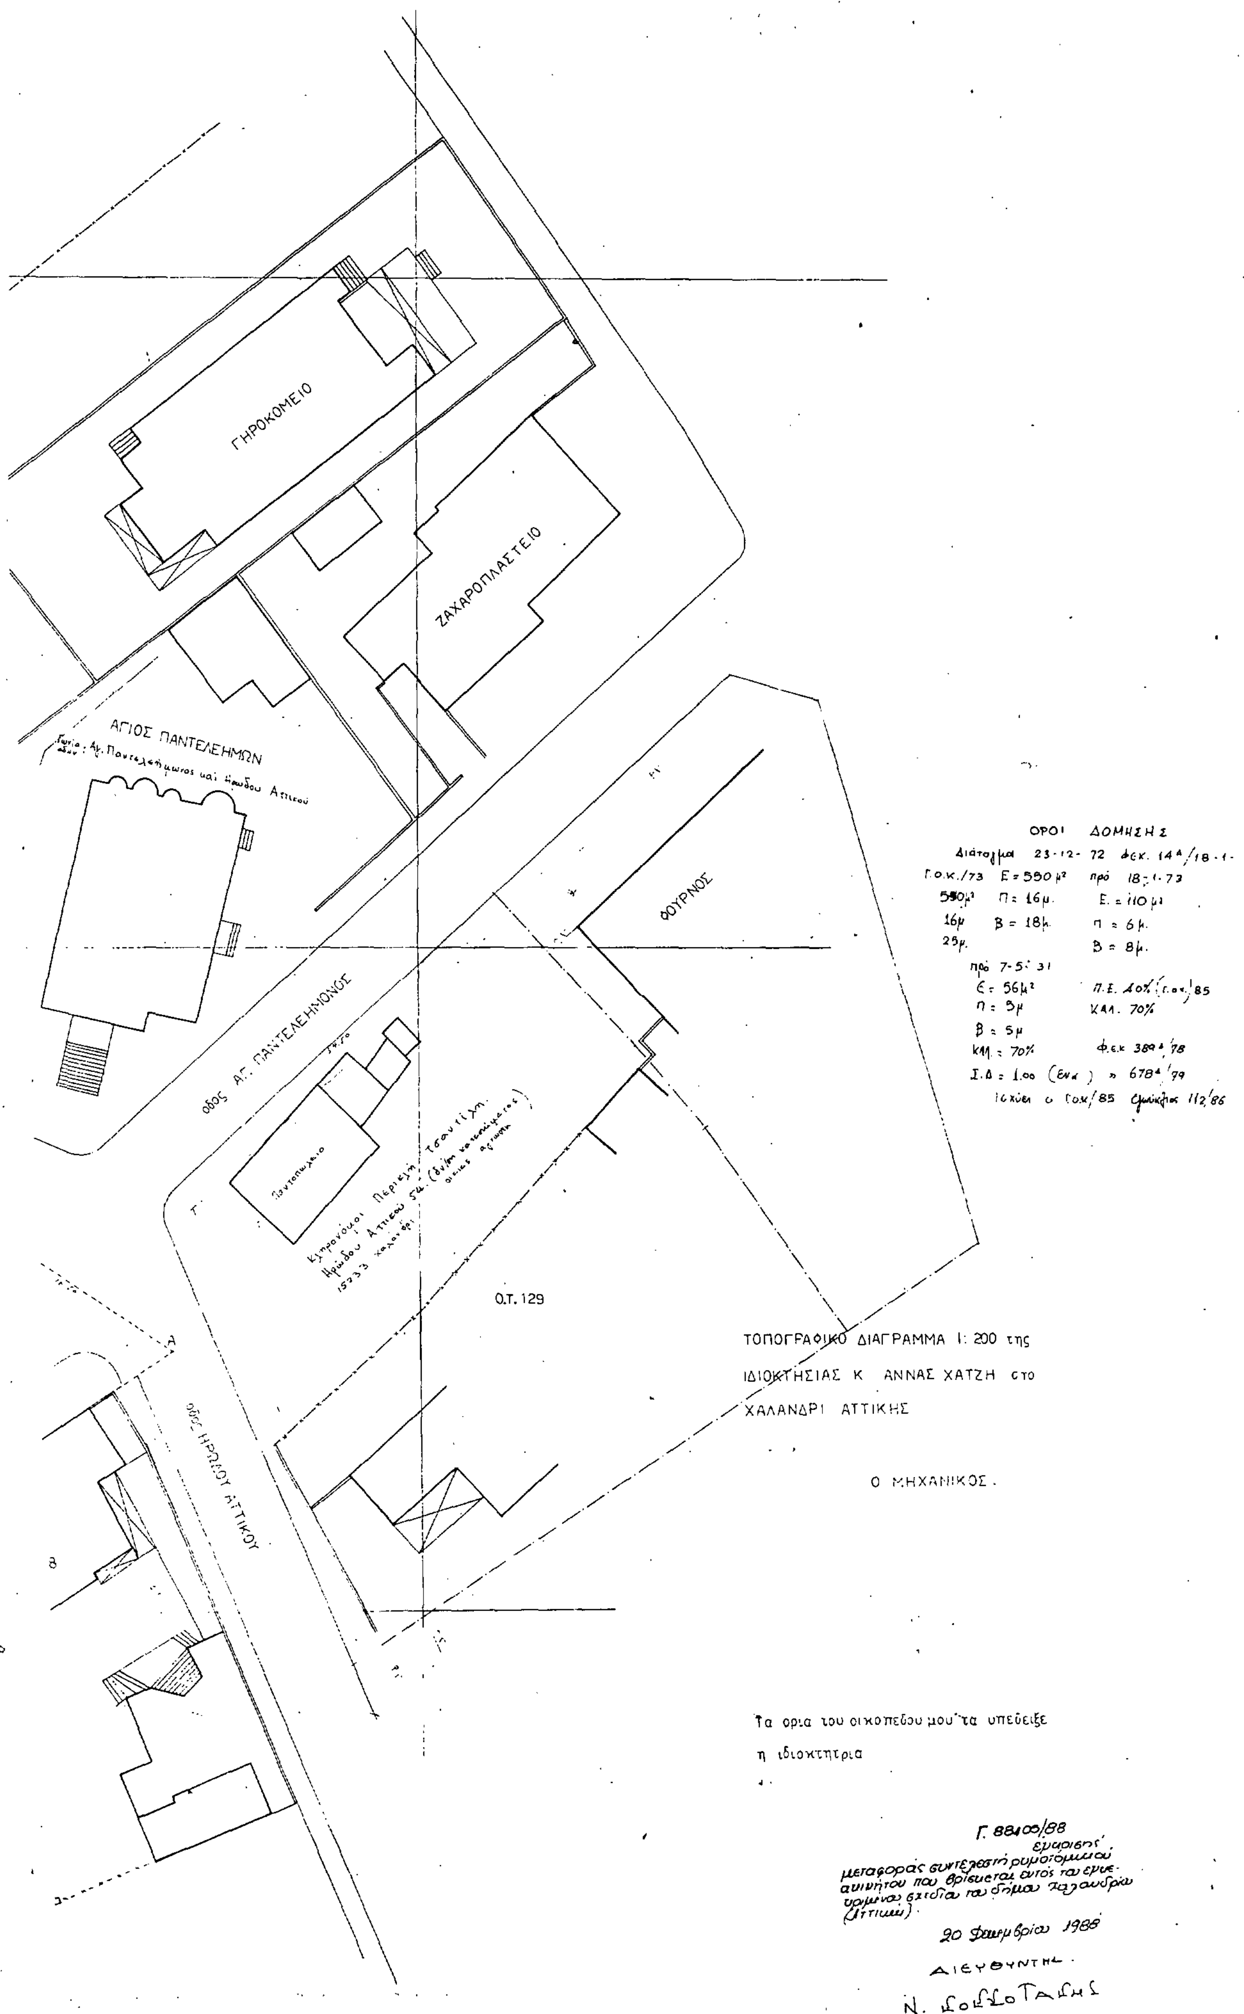
ΓΗΡΟΚΟΜΕΙΟ
ΖΑΧΑΡΟΠΛΑΣΤΕΙΟ
ΑΓΙΟΣ ΠΑΝΤΕΛΕΗΜΩΝ
ΦΟΥΡΝΟΣ
οδος ΑΓ. ΠΑΝΤΕΛΕΗΜΟΝΟΣ
οδος ΗΡΩΔΟΥ ΑΤΤΙΚΟΥ
Ο.Τ. 129
ΟΡΟΙ ΔΟΜΗΣΗΣ
Διάταγμα 23-12-72 ΦΕΚ. 14Δ/18-1-
Γ.Ο.Κ./73 Ε=550μ² πρό 18-1-73
550μ² Π=16μ. Ε.=110μ²
16μ Β=18μ. Π=6μ.
25μ. Β=8μ.
πρό 7-5-31
Ε=56μ² Π.Ε. 40% (Γ.Ο.Κ./85)
Π=5μ ΚΑΛ. 70%
Β=5μ
ΚΑΛ.=70% ΦΕΚ 389Δ/78
Ι.Δ=1.00 (ΕΝΑ) » 678Δ/79
Ισχύει ο ΓΟΚ/85 Εγκύκλιος 112/86
ΤΟΠΟΓΡΑΦΙΚΟ ΔΙΑΓΡΑΜΜΑ 1:200 της
ΙΔΙΟΚΤΗΣΙΑΣ Κ. ΑΝΝΑΣ ΧΑΤΖΗ στο
ΧΑΛΑΝΔΡΙ ΑΤΤΙΚΗΣ
Ο ΜΗΧΑΝΙΚΟΣ.
Τα ορια του οικοπεδου μου τα υπεδειξε
η ιδιοκτητρια
Γ. 88100/88
εμφάνισης
μεταφοράς συντελεστή ρυμοτομικού
ακινήτου που βρίσκεται αυτός του εγκε-
κριμένου σχεδίου του δήμου Χαλανδρίου
(Αττικής)
20 Φεβρουαρίου 1988
ΔΙΕΥΘΥΝΤΗΣ

ΑΠΟΦΑΣΕΙΣ

Αριθ. 803/2/4418 (8)

Κίνηση της διαδικασίας σύνταξης του Γενικού Πολεοδομικού Σχεδίου Οβριάς (Ν. Αχαΐας).

Ο ΑΝΑΠΛΗΡΩΤΗΣ ΥΠΟΥΡΓΟΣ ΠΕΡΙΒΑΛΛΟΝΤΟΣ, ΧΩΡΟΤΑΞΙΑΣ ΚΑΙ ΔΗΜ. ΕΡΓΩΝ

Έχοντας υπόψη:

1. Τις διατάξεις του άρθρου 3 παρ. 1 του Ν. 1337/83 «για την επέκταση των πολεοδομικών σχεδίων, την οικιστική ανάπτυξη και σχετικές ρυθμίσεις» (ΦΕΚ 33/Α'/14.3.83).

2. Τις διατάξεις του Ν. 1558/85 «Κυβέρνηση και Κυβερνητικά Όργανα» (ΦΕΚ 137/Α') και ειδικότερα το άρθρο 23 παρ. 1.

3. Την αριθ. Υ.1291/1987 απόφαση του Πρωθυπουργού «Σύσταση θέσης Αναπληρωτή Υπουργού στα Υπουργεία Εξωτερικών, Εθνικής Άμυνας, Περιβάλλοντος, Χωροταξίας και Δημ. Έργων, Μεταφορών και Επικοινωνιών και Υφυπουργού στο Υπουργείο Εθνικής Οικονομίας» (ΦΕΚ 526/Β').

4. Την αριθ. Υ.1436/15.10.87 απόφαση του Πρωθυπουργού «καθορισμός αρμοδιοτήτων του Αναπληρωτή Υπουργού Περιβάλλοντος, Χωροταξίας και Δημοσίων Έργων Μανόλη Παπαστεφανάκι» (ΦΕΚ 549/Β'/16.10.87), αποφασίζουμε:

Την κίνηση της διαδικασίας σύνταξης του Γενικού Πολεοδομικού Σχεδίου Οβριάς (Ν. Αχαΐας), τα όρια του οποίου φαίνονται στο σχετικό πρωτότυπο διάγραμμα σε κλίμακα 1:500.

Ακριβές αντίγραφο του παραπάνω πρωτότυπου διαγράμματος, θεωρημένο από τον Προϊστάμενο της Δ/νσης Τοπογραφικών Εφαρμογών, με την αριθ. 80312/1988 Πράξη του, θα είναι αναρτημένο επί 20 ημέρες τουλάχιστον από τη δημοσίευση της απόφασης αυτής στην Εφημερίδα της Κυβερνήσεως στο Τμήμα Αρχείου Σχεδίων της Δ/νσης Τοπογραφικών Εφαρμογών του ΥΠΕΧΩΔΕ, για να λάβουν γνώση οι ενδιαφερόμενοι.

Η απόφαση αυτή να δημοσιευθεί στην Εφημερίδα της Κυβερνήσεως.

Αθήνα, 8 Νοεμβρίου 1988

Ο ΑΝΑΠΛΗΡΩΤΗΣ ΥΠΟΥΡΓΟΣ

ΜΑΝΟΛΗΣ ΠΑΠΑΣΤΕΦΑΝΑΚΙΣ

Αριθ. 29674/956 (9)

Καθορισμός χρήσης τμήματος του κτιρίου του Μετοχικού Ταμείου Στρατού, που βρίσκεται στο οικοδομικό τετράγωνο που περικλείεται από τις οδούς Ελ. Βενιζέλου (Πανεπιστημίου), Βουκουρεστίου, Σταδίου και Αμερικής του ρυμοτομικού σχεδίου Αθηνών.

Ο ΥΠΟΥΡΓΟΣ ΠΕΡΙΒΑΛΛΟΝΤΟΣ, ΧΩΡΟΤΑΞΙΑΣ ΚΑΙ ΔΗΜ. ΕΡΓΩΝ

Έχοντας υπόψη:

1. Τις διατάξεις του άρθρου 4 παρ. 2 του Ν. 1577/85 «Γενικός Οικοδομικός Κανονισμός» (ΦΕΚ 210/Α'), όπως τροποποιήθηκαν με το Ν. 1772/1988 «τροποποίηση διατάξεων του Ν. 1577/1985 «Γενικός Οικοδομικός Κανονισμός» και άλλες σχετικές διατάξεις» (ΦΕΚ 91/Α'/1988).

2. Την αριθ. Υ.1291/1987 απόφαση του Πρωθυπουργού «σύσταση θέσης Αναπληρωτή Υπουργού στα Υπουργεία Εξωτερικών, Εθνικής Άμυνας, Περιβάλλοντος, Χωροταξίας και Δημ. Έργων κ.λπ.» (ΦΕΚ 526/Β').

3. Την αριθ. Υ.122/1989 απόφαση του Πρωθυπουργού «καθορισμός αρμοδιοτήτων του Αναπληρωτή Υπουργού Περιβάλλοντος, Χωροταξίας και Δημοσίων Έργων Μανόλη Παπαστεφανάκι» (ΦΕΚ 86/Β').

4. Την από 1.11.1988 αιτιολογική έκθεση - εισήγηση της Διεύθυνσης Πολεοδομικού Σχεδιασμού (Τμήμα Παραδοσιακών Οικισμών).

5. Το αριθ. Φ.6500.1/140/7288/27.12.1988 έγγραφο της Διεύθυνσης Προϊσταμένου Υπηρεσιών του Μετοχικού Ταμείου Στρατού, αποφασίζουμε:

1. Καθορίζεται η χρήση θεάτρου για τμήμα του 6ου ορόφου (δώμα) του κτιρίου του Μετοχικού Ταμείου Στρατού, που βρίσκεται στο οικοδομικό τετράγωνο που περικλείεται από τις οδούς Ελ. Βενιζέλου (Πανεπιστημίου), Βουκουρεστίου, Σταδίου και Αμερικής, του οποίου οι κύριες όψεις έχουν χαρακτηρισθεί ως διατηρητέες με το από 10.8.1981 Π.Δ. (ΦΕΚ 464/Δ'/1981) και ειδικότερα για το τμήμα που βρίσκεται επί της οδού Σταδίου αριθ. 4.

2. Η ισχύς της παρούσας απόφασης αρχίζει από τη δημοσίευσή της στην Εφημερίδα της Κυβερνήσεως.

Η απόφαση αυτή να δημοσιευθεί στην Εφημερίδα της Κυβερνήσεως.

Αθήνα, 9 Μαρτίου 1989

Ο ΑΝΑΠΛΗΡΩΤΗΣ ΥΠΟΥΡΓΟΣ

ΜΑΝΟΛΗΣ ΠΑΠΑΣΤΕΦΑΝΑΚΙΣ

Αριθ. 28979/912 (10)

Καθορισμός ειδικών όρων και περιορισμών δόμησης σε διατηρητέο κτίριο που βρίσκεται επί της οδού Ηρακλείτου 7 στην Αθήνα (Ν. Αττικής).

Ο ΥΠΟΥΡΓΟΣ ΠΕΡΙΒΑΛΛΟΝΤΟΣ ΧΩΡΟΤΑΞΙΑΣ ΚΑΙ ΔΗΜΟΣΙΩΝ ΕΡΓΩΝ

Έχοντας υπόψη:

1. Τις διατάξεις του Ν. 1577/1985 «Γενικός Οικοδομικός Κανονισμός» (ΦΕΚ 210/Α/1985) και ειδικότερα τα άρθρα 3 και 4 (παρ. 2), όπως τροποποιήθηκαν με το Ν. 1772/1988 «Τροποποίηση διατάξεων του Ν. 1577/1985 «Γενικός Οικοδομικός Κανονισμός και άλλες σχετικές διατάξεις» (ΦΕΚ 91/Α/88).

2. Την υπ' αριθ. Υ. 1291/1987 απόφαση του Πρωθυπουργού «Σύσταση θέσης Αναπληρωτή Υπουργού στα Υπουργεία Εξωτερικών, Εθνικής Άμυνας, Περιβάλλοντος, Χωροταξίας και Δημοσίων Έργων κ.λπ.» (ΦΕΚ 526/Β).

3. Την υπ' αριθ. Υ. 122/1989 απόφαση του Πρωθυπουργού «Καθορισμός αρμοδιοτήτων του Αναπληρωτή Υπουργού Περιβάλλοντος, Χωροταξίας και Δημοσίων Έργων Μανόλη Ππαστεφανάκι» (ΦΕΚ 86/Β).

4. Την υπ' αριθ. Γ4δ/15883/1903/8.2.88 κοινή απόφαση του Υπουργού Προεδρίας της Κυβερνήσεως και του Αναπληρωτή Υπουργού Περιβάλλοντος Χωροταξίας και Δημοσίων Έργων (ΦΕΚ 142/Β/88).

5. Την από 27.6.1988 αιτιολογική έκθεση της Δ/νσης Πολεοδομικού Σχεδιασμού, Τμήμα Παραδοσιακών Οικισμών.

6. Την από 15.7.1988 σύμφωνη γνώμη του Αλέξανδρου Αντωνόπουλου για έκδοση συμπληρωματικής αποφάσεως, αποφασίζουμε:

1. Καθορίζονται ειδικοί όροι και περιορισμοί δόμησης στο κτίριο που βρίσκεται επί της οδού Ηρακλείτου 7 στην Αθήνα (Ν. Αττικής), φερόμενο ως ιδιοκτησία Αλέξανδρου Αντωνόπουλου, που έχει χαρακτηρισθεί ως διατηρητέο με την υπ' αριθ. 62569/3865/15.9.86 απόφαση του Υπουργού Περιβάλλοντος Χωροταξίας και Δημοσίων Έργων (ΦΕΚ 932/Δ) ως εξής:

α. Επιτρέπεται η προσθήκη καθ' ύψος δύο (2) ορόφων υπεράνω του διατηρητέου κτιρίου και σε απόσταση τεσσάρων (4) μέτρων εσωτερικά της πρόσοψης. Η προσθήκη ακολουθεί το περίγραμμα του κελύφους του διατηρητέου κτιρίου και έχει εξωτερικά μορφή υαλίνου πετάσματος. Το ύψος της προσθήκης δεν υπερβαίνει τα 6,60 μέτρα με αφετηρία μέτρησης την ανώτατη στάθμη του δαπέδου του δώματος του κτιρίου εκτός από το κεντρικό τμήμα της όπου για αρχιτεκτονικούς λόγους επιτρέπεται η δημιουργία μορφολογικής έξαρσης μεγίστου ύψους 1,50 μέτρου και πλάτους 3,00 μέτρων. Επιτρέπεται επίσης η προσθήκη άλλων μορφολογικών στοιχείων, ύστερα από έγκριση της Επιτροπής Πολεοδομικού και Αρχιτεκτονικού Ελέγχου (ΕΠΑΕ).

β. Επιτρέπονται διαρρυθμίσεις και μεταρρυθμίσεις στο εσωτερικό του διατηρητέου κτιρίου με την προϋπόθεση της διατήρησης του μαρμάρινου εσωτερικού κλιμακοστασίου και του κιγκλιδώματός του.

γ. Επιβάλλεται η πλήρης αποκατάσταση της όψης του διατηρητέου κτιρίου ύστερα από μελέτη που θα εγκριθεί από την ΕΠΑΕ.

2. Κατά τα λοιπά εξακολουθούν να ισχύουν οι ειδικοί όροι και περιορισμοί δόμησης που καθορίζονται από την υπ' αριθ. οικ. 62569/3865/15.9.86 Υπουργική απόφαση του Υπουργού Περιβάλλοντος, Χωροταξίας και Δημοσίων Έργων.

3. Η ισχύς της παρούσας απόφασης αρχίζει από τη δημοσίευσή της στην Εφημερίδα της Κυβερνήσεως.

Η απόφαση αυτή να δημοσιευθεί στην Εφημερίδα της Κυβερνήσεως.

Αθήνα, 7 Μαρτίου 1989

Ο ΑΝΑΠΛΗΡΩΤΗΣ ΥΠΟΥΡΓΟΣ

ΜΑΝΟΛΗΣ ΠΑΠΑΣΤΕΦΑΝΑΚΙΣ

Αριθ. 28964/891 (11)

Καθορισμός ειδικών όρων και περιορισμών δόμησης στα διατηρητέα κτίρια που βρίσκονται στην κεντρική περιοχή της Αθήνας (Ιστορικό Κέντρο) επί των οδών α) Θεάτρου 2 και Σωκράτους 9 και ω) Θεάτρου 4.

Ο ΥΠΟΥΡΓΟΣ ΠΕΡΙΒΑΛΛΟΝΤΟΣ ΧΩΡΟΤΑΞΙΑΣ ΚΑΙ ΔΗΜΟΣΙΩΝ ΕΡΓΩΝ

Έχοντας υπόψη:

1. Τις διατάξεις του Ν. 1577/1985 «Γενικός Οικοδομικός Κανονισμός» (ΦΕΚ 210/Α/1985) και ειδικότερα τα άρθρα 3 και 4 (παρ. 2), όπως τροποποιήθηκε με τις διατάξεις του Ν. 1772/1988 «Τροποποίηση διατάξεων του Ν. 1577/1985 «Γενικός Οικοδομικός Κανονισμός και άλλες σχετικές διατάξεις» (ΦΕΚ 91/Α/88).

2. Την υπ' αριθ. Υ. 1291/1987 απόφαση του Πρωθυπουργού «Σύσταση θέσης Αναπληρωτή Υπουργού στα Υπουργεία Εξωτερικών, Εθνικής Άμυνας, Περιβάλλοντος, Χωροταξίας και Δημοσίων Έργων κ.λπ.» (ΦΕΚ 526/Β).

3. Την υπ' αριθ. Υ. 1436/1987 απόφαση του Πρωθυπουργού «Καθορισμός αρμοδιοτήτων του Αναπληρωτή Υπουργού Περιβάλλοντος, Χωροταξίας και Δημοσίων Έργων Μανόλη Παπαστεφανάκι» (ΦΕκ 549/Β).

4. Τις διατάιξεις της υπ' αριθ. Γ4δ/15883/1903/8.2.88 κοινής απόφασης του Υπουργού Προεδρίας της Κυβερνήσεως και του Αναπληρωτή Υπουργού Περιβάλλοντος, Χωροταξίας και Δημοσίων Έργων (ΦΕΚ 142/Β/88).

5. Το υπ' αριθ. 51/1988 Π.Δ/γμα «Οργανισμός Υπουργείου Περιβάλλοντος, Χωροταξίας και Δημοσίων Έργων» και ειδικότερα το άρθρο 5 παράγρ. 1 και παράγρ. 2 εδ. γ (ΦΕΚ 19/Α/88).

6. Την από 14.6.1988 αιτιολογική έκθεση του Τμήματος Παραδοσιακών Οικισμών της Δ/νσης Πολεοδομικού Σχεδιασμού.

7. Την από 13.7.1988 σύμφωνη γνώμη των Ιωάννη και Φώτιου Μαργαρίτη, αποφασίζουμε:

1. Στα κτίρια που βρίσκονται στην κεντρική περιοχή της Αθήνας (Ιστορικό Κέντρο) επί των οδών α) Θεάτρου 2 και Σωκράτους 9 και β) Θεάτρου 4 φερόμενα ως ιδιοκτησίες των Ιωάννου και Φώτιου Μαργαρίτη και τα οποία έχουν χαρακτηρισθεί ως διατηρητέα με την υπ' αριθ. οικ. 60626/4526/30.9.87 απόφαση του Υπουργού Περιβάλλοντος, Χωροταξίας και Δημοσίων Έργων (ΦΕΚ 1029/Δ/16.10.87) καθορίζονται οι παρακάτω ειδικοί όροι και περιορισμοί δόμησης:

α. Επιτρέπεται η προσθήκη καθ' ύψος τεσσάρων (4) ορόφων υπεράνω των διατηρητέων κτιρίων με συνολικό ύψος υπάρχοντος και προσθήκης 22, 75μ.

Η προσθήκη ανεγείρεται σε απόσταση 4,15 μ. εσωτερικά των προσόψεων και διαμορφώνεται εξωτερικά με υαλοστάσια τα οποία στο χώρο μεταξύ των δύο κτιρίων θα έχουν ανακλαστικές ιδιότητες (καθρέπτης).

β. Επιτρέπεται η εσωτερική διαρρύθμιση των διατηρητέων κτιρίων για λόγους λειτουργίας και χρήσεως (γραφεία).

γ. Η μελέτη για την προσθήκη η οποία θα περιλαμβάνει και τη μελέτη της επισκευής και αποκατάστασης των όψεων των διατηρητέων κτιρίων εγκρίνεται από την Επιτροπή πολεοδομικού και Αρχιτεκτονικού Ελέγχου (ΕΠΑΕ).

2. Κατά τα λοιπά εξακολουθούν να ισχύουν οι διατάξεις της παραπάνω υπ' αριθ. οικ. 60626/4526/30.9.87 απόφασης του Υπουργού Περιβάλλοντος, Χωροταξίας και Δημοσίων Έργων.

3. Η ισχύς της παρούσας απόφασης αρχίζει από τη δημοσίευσή της στην Εφημερίδα της Κυβερνήσεως.

Η απόφαση αυτή να δημοσιευθεί στην Εφημερίδα της Κυβερνήσεως.

Αθήνα, 3 Μαρτίου 1989

Ο ΑΝΑΠΛΗΡΩΤΗΣ ΥΠΟΥΡΓΟΣ

ΜΑΝΟΛΗΣ ΠΑΠΑΣΤΕΦΑΝΑΚΙΣ

Αριθ. οικ. 27208/1744 (12)

Επαναφορά σε ισχύ της με αριθ. 44833/12473/81 απόφασης Υπ. ΠΕΧΩΔΕ.

Ο ΑΝΑΠΛΗΡΩΤΗΣ ΥΠΟΥΡΓΟΣ ΠΕΡΙΒΑΛΛΟΝΤΟΣ ΧΩΡΟΤΑΞΙΑΣ ΚΑΙ ΔΗΜΟΣΙΩΝ ΕΡΓΩΝ

Έχοντας υπόψη:

1. Τις σχετικές διατάξεις.

2. Την αριθ. 44833/12473/12.10.81 απόφαση επίσπευσης από το Δημόσιο της εφαρμογής του εγκεκριμένου σχεδίου πόλης Αθηνών για την διάνοιξη της οδού Σαρανταπόρου.

3. Την αριθ. 12939/4221/8.10.1982 απόφαση με την οποία ανακλήθηκε η παραπάνω απόφαση επίσπευσης.

4. Το αριθ. 49691/3687/11.10.88 έγγραφο της Δ/νσης Γ2/β, αποφασίζουμε:

Επαναφέρουμε σε ισχύ ως προς τις υποχρεώσεις του Δήμου Αθηναίων την αριθ. 44833/12473/12.10.1981 απόφαση επίσπευσης από το Δημόσιο της εφαρμογής του εγκεχριμένου σχεδίου πόλης στην οδό Σαρανταπόρου, διότι όπως αναφέρεται στο με αριθ. 49691/3687/88 έγγραφο αρμόδιας Δ/νσης Γ2/β, δεν ενδείκνυται η τροποποίηση του εγκεκριμένου σχεδίου πόλης στο συγκεκριμένο σημείο, αφού η οδός Σαρανταπόρου έχει ήδη διανοιγεί χωρίς όμως να έχει συντελεστεί η απαλλοτρίωση με την καταβολή των σχετικών αποζημιώσεων στους δικαιούχους.

Η απόφαση αυτή να δημοσιευθεί στην Εφημερίδα της Κυβερνήσεως.

Αθήνα, 8 Μαρτίου 1989

Ο ΑΝΑΠΛΗΡΩΤΗΣ ΥΠΟΥΡΓΟΣ

Μ. ΠΑΠΑΣΤΕΦΑΝΑΚΙΣ

Αριθ. 442225/1766 (13)

Τροποποίηση ρυμοτομικού σχεδίου Δήμου Καλλιθέας στο Ο.Τ. 328 με μετατόπιση ρυμοτομικών και οικοδομικών γραμμών.

Ο ΝΟΜΑΡΧΗΣ ΠΕΙΡΑΙΑ

Έχοντας υπόψη:

1. Το Ν. Δ/γμα της 17.7/16.8.1923

2. Την παρ. 2 του άρθ. 4 του Ν. 622/77.

3. Το Π.Δ/γμα 183/9.5.86 (ΦΕΚ 70/Α/5.6.86)

4. Το Ν. Δ/γμα 1147/72 «περί Διοικήσεως Μείζονος Πρωτευούσης».

5. Την εγκύκλιο με αρ. Δ.7/13.1./17/11.12.72.

6. Το Π.Δ/γμα 910/77 «περί Οργανισμού Υ.Δ.Ε.»

7. Τον Ν. 1032/80 περί Υ.Χ.Ο.Π.

8. Τον Ν. 1558/85 «περί Κυβερνήσεως και Κυβερνητικών Οργάνων» άρθ. 24 παρ. 1.

9. Τους Ν. 1232/82 και 1235/82.

10. Την Υπουργική απόφαση 7524/1151/83 (ΦΕΚ 767/Β/83).

11. Την με αρ. 306/88 Απόφαση του Δημ. Συμβουλίου του Δήμου Καλλιθέας.

12. Την γνωμοδότηση του Ν.Σ. ΠΕ.ΧΩ.ΔΕ. από την συνεδρίαση της 3.2.89 πρακτ. 1, αποφασίζουμε:

Εγκρίνεται η τροποποίηση του εγκ. ρυμ. σχεδίου του Δήμου Καλλιθέας στο Ο.Τ. 328 με μετατόπιση των ρυμοτομικών και οικοδ. γραμμών για την διόρθωση της ασυμφωνίας, που έχει προκύψει όπως φαίνονται σημειωμένες με πράσινες και κόκκινες γραμμές στο σε κλιμ. 1:200 σχεδιάγραμμα, που συνοδεύει την απόφαση. Για ενημέρωση των ενδιαφερομένων το σχεδιάγραμμα αυτό να αναρτηθεί επί δεκαπενθήμερον στα γραφεία της Δ/νσης Πολεοδομίας Πειραιά οδός Νοταρά 93–95.

Η απόφαση αυτή να δημοσιευθεί στην Εφημερίδα της Κυβερνήσεως.

Πειραιάς, 14 Μαρτίου 1989

Ο Νομάρχης

Ε. ΚΟΝΤΟΜΑΡΗΣ